



MATERIALIEN,
wenn nicht anders bezeichnet:

OSB 4 TOP Platten:
Fa. EGGER


Holzfaserdämmplatten (HFD):
Fa. GUTEX

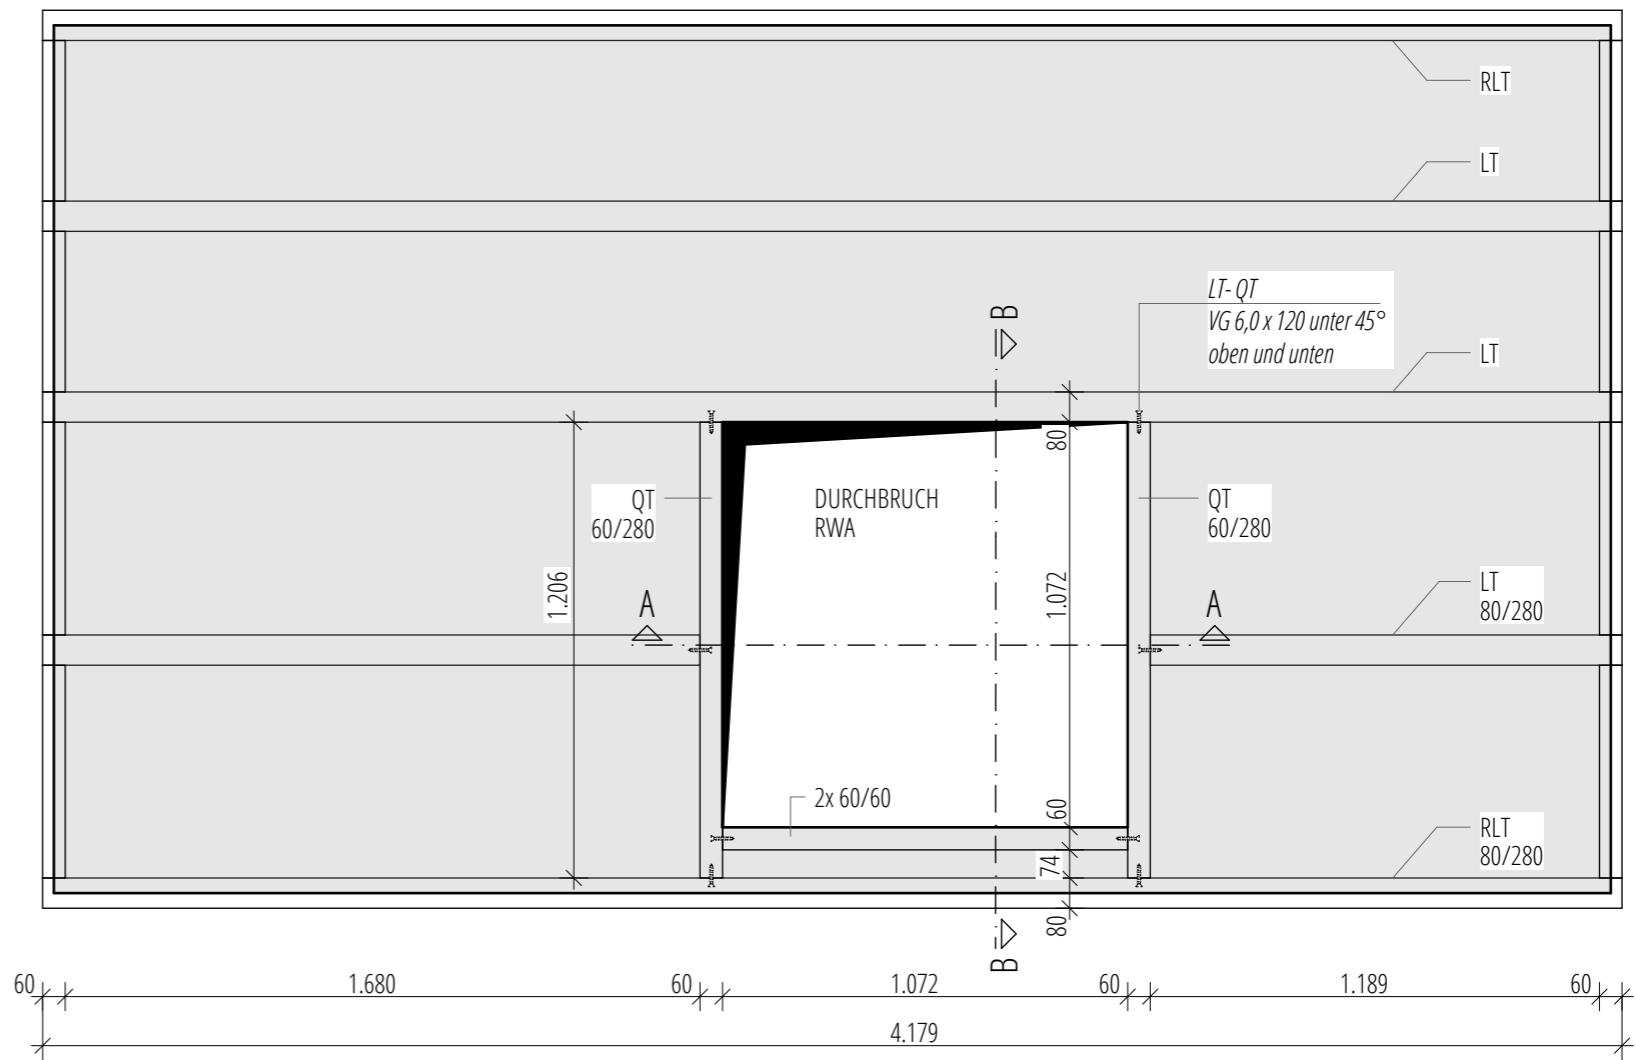

GRUNDRISS 1:20

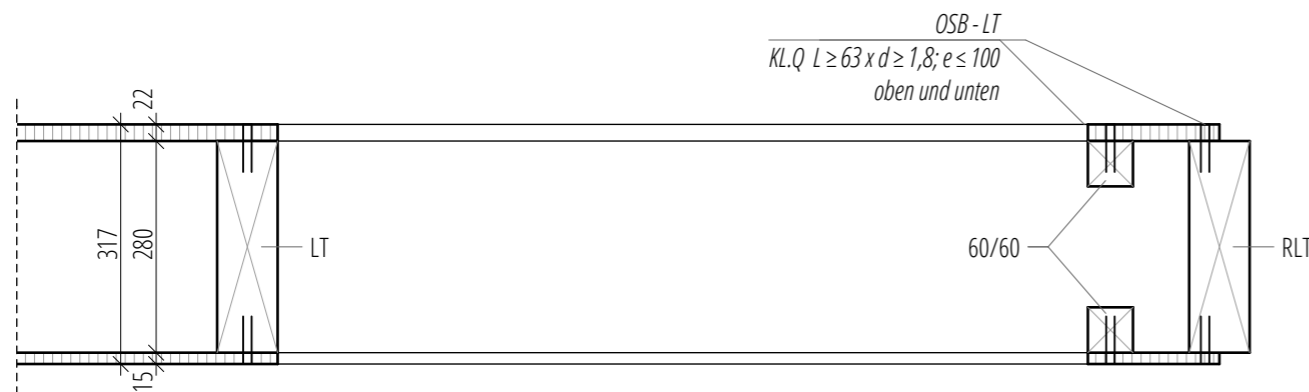

SCHNITT B - B

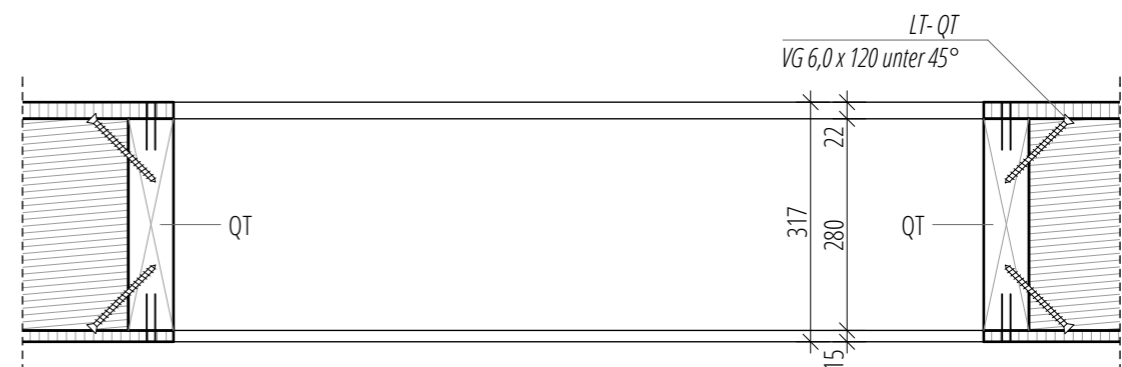

SCHNITT A - A

Ausbaudetail vom Produkt abhängig
in jedem Fall Brandschutzbeplankung bis zur Dachhaut führen

Die luftdichte Abklebung der Gebäudehülle ist unbedingt mit dem Klebeband "Tescon No. 1" herzustellen!

PROJEKT: DBU Projekt 30595-25	C	FORMAT: A3
BAUORT: -	B	MASSTAB: 1:10; 1:20
BAUHERR: -	A
-	Erstellung	15.08.2014	OV	..
PLANER: LOKAL.PLAN GmbH & Co KG Arnoldstr. 26, 04299 Leipzig	INHALT: Dachdurchbruch für RWA - Rohbau	PLAN-NR.:	Da-RWA_Roh	

