


Bodengleiche Dusche, gefliest

- Fliesen (Dünnbett)	20 mm	} Duschboard mit Dichtbändern 40 mm
- Fermacell	10 mm	
- Fermacell	10 mm	
- Thermofloor	20 mm	

Gesamtdicke Aufbau: 60 mm

Anschluss der umlaufenden Dichtbänder des Duschboards an Abdichtung nach DIN 18195

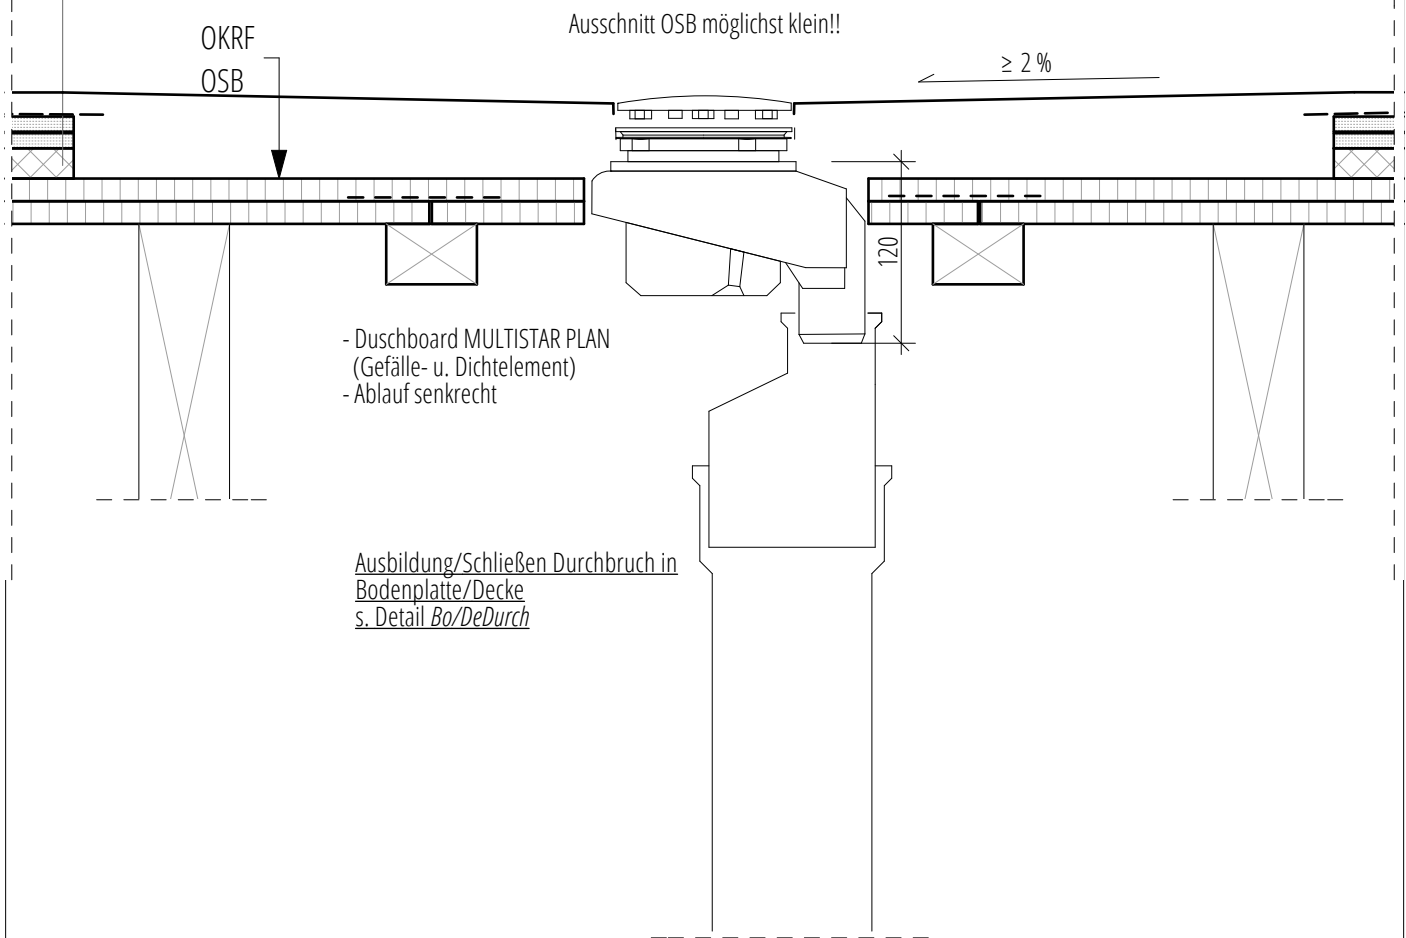

Die luftdichte Ablebung der Gebäudehülle ist unbedingt mit dem Klebeband "Tescon No. 1" herzustellen!

PROJEKT: DBU Projekt 30595-25	C	FORMAT: A4
BAUORT: -	B	MASSTAB: 1:5
BAUHERR: -	A
-	Erstellung	30.08.2013 Mo*	..
PLANER: LOKAL.PLAN GmbH & Co KG Arnoldstr. 26, 04299 Leipzig	INHALT: Bodengleiche Dusche mit Duschboard	PLAN-NR.:	DuBoard