

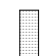

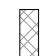


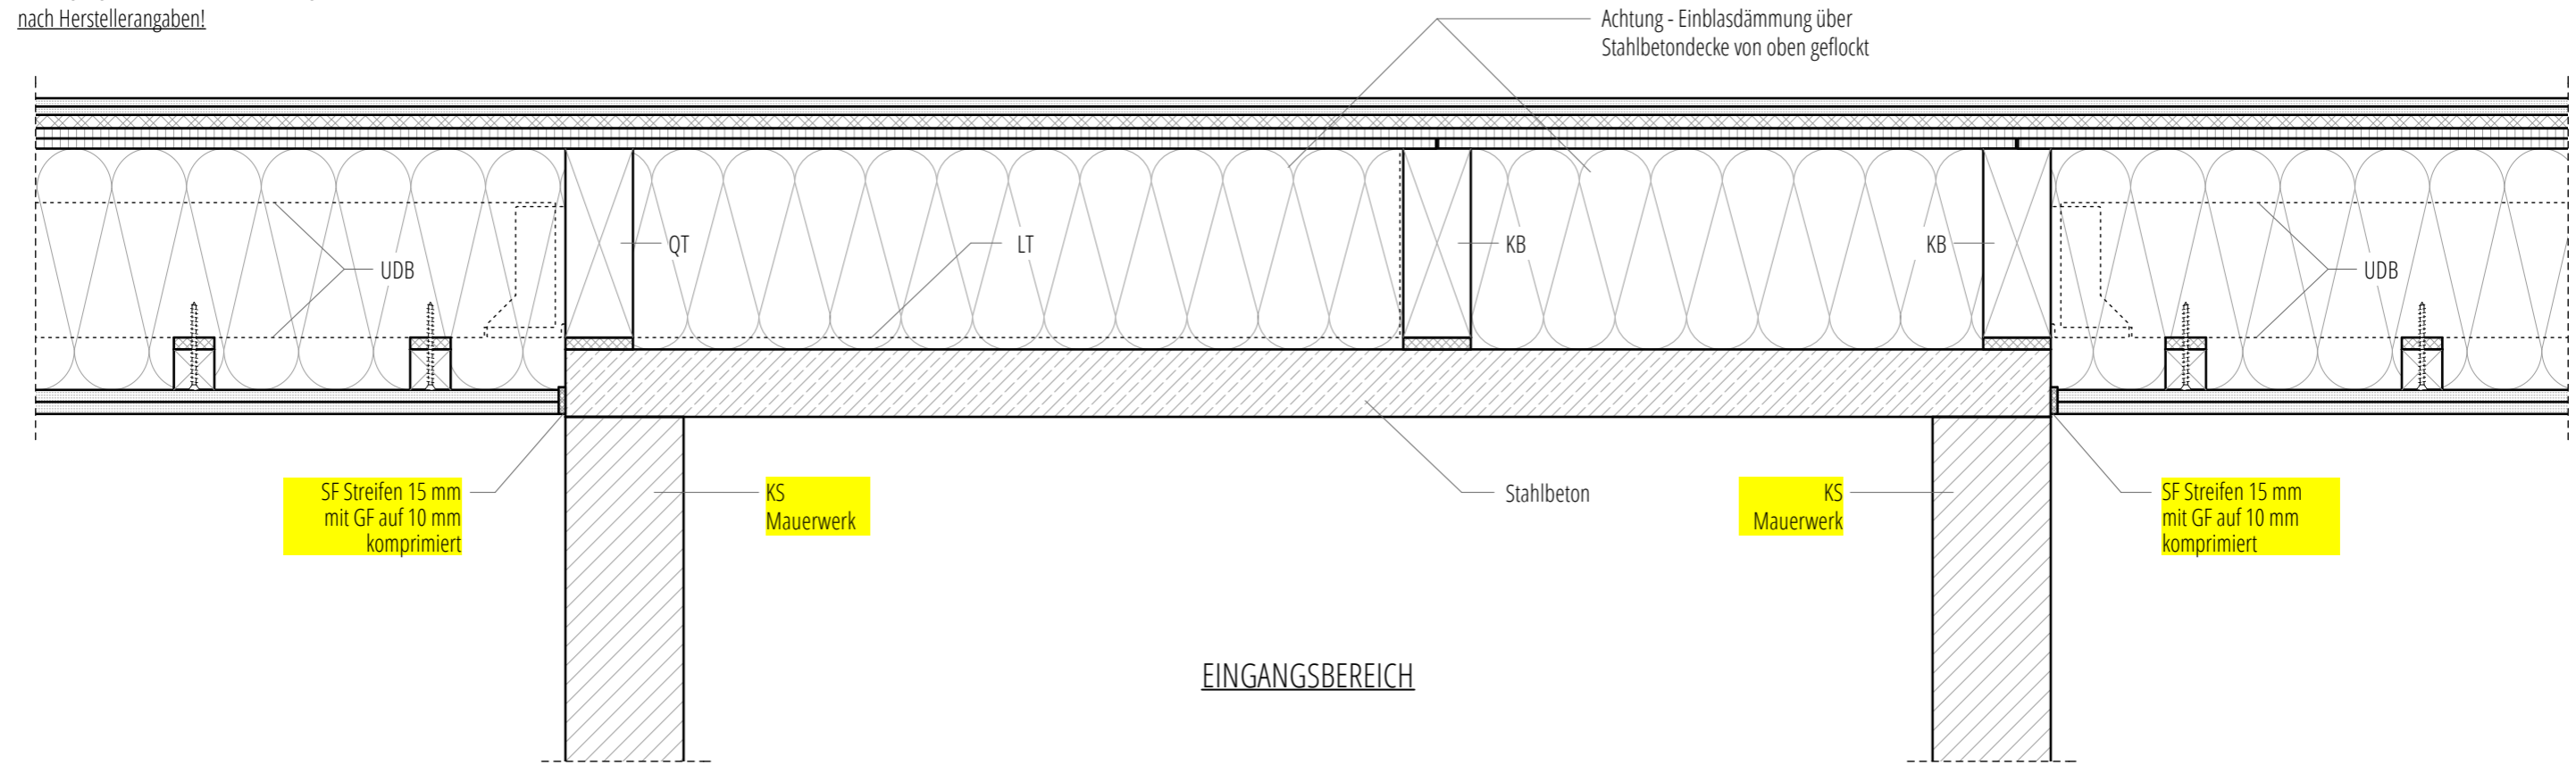
**MATERIALIEN**

wenn nicht anders bezeichnet:

-  OSB 4 TOP Platten:  
Fa. EGGER
-  Holzfaserdämmplatten (HFD):  
Fa. GUTEX
-  Gipsfaserplatten (GF):  
Fa. FERMACELL
-  Zellulosedämmung:  
ISOFLUC
-  Steinfaser (SF):  
Fa. ROCKWOOL  
Schmelzpunktttemperatur ≥ 1000°C

**BEMERKUNG:**

Befestigung der Trockenbaubekleidung  
nach Herstellerangaben!



Die luftdichte Ablebung der Gebäudehülle ist unbedingt mit dem Klebeband "Tescon No. 1" herzustellen!

PROJEKT: DBU Projekt 30595-25	C ...	...	FORMAT: A3
BAUORT: -	B ...	...	MASSTAB: 1:10
BAUHERR: -	A ...	...	..
-	Erstellung	05.03.2014	OV ..
PLANER: LOKAL.PLAN GmbH & Co KG Arnoldstr. 26, 04299 Leipzig	INHALT: Anschluss entkoppelte Holzbalkendecke an Stahlbetondecke - Ausbau	PLAN-NR.:	<b>DeEntk-DeStb_Aus</b>