


Streifenfundamente
komplett belegt mit HFD 18 mm

Unterspannbahn:
> Innen/Außenseite beachten! Innenseite = Vlies
> umlaufend 80 cm Überstand über Fundamente
> hochziehen und festklammern zwischen den oberen OSB Platten der Bodenplatte

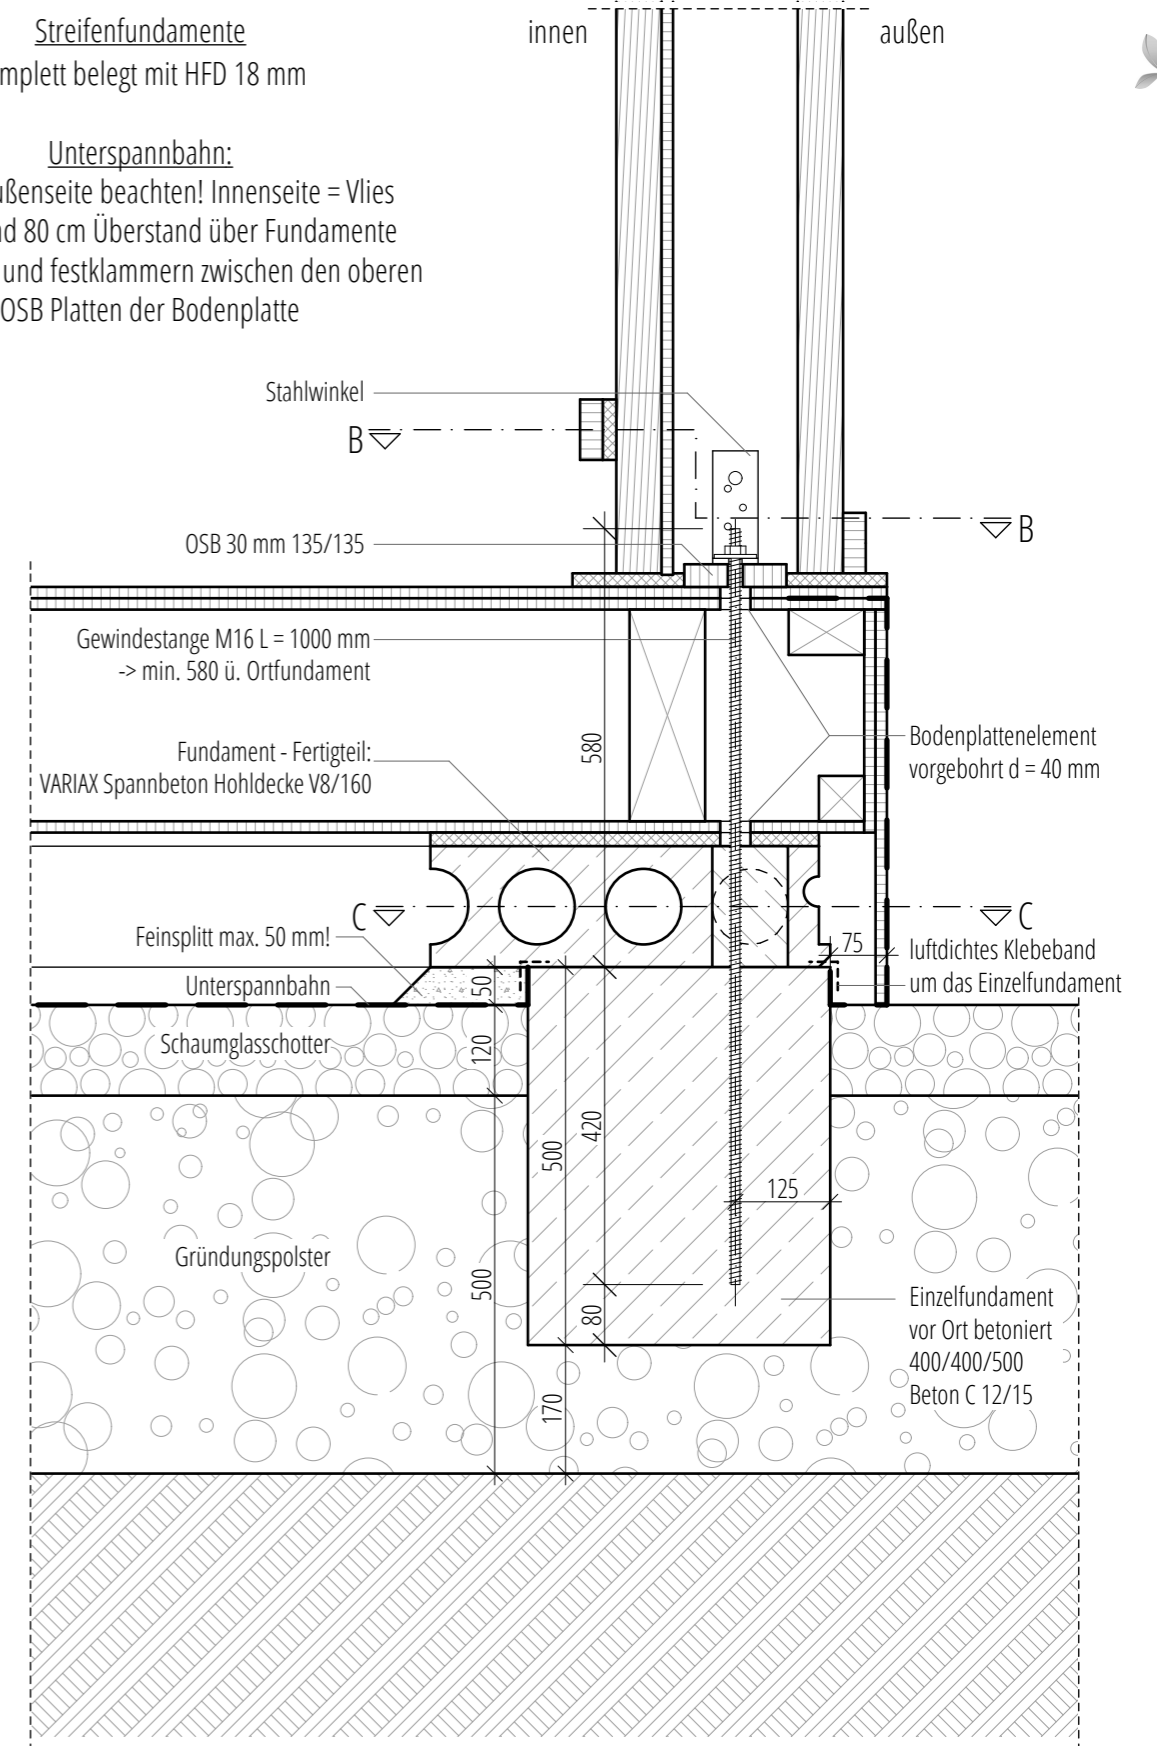

MATERIALIEN
wenn nicht anders bezeichnet:

- OSB 4 TOP Platten:
Fa. EGGER
- Holzfaserdämmplatten (HFD):
Fa. GUTEX

PROJEKT: DBU Projekt 30595-25
BAUORT: -
BAUHERR: -
PLANER: LOKAL.PLAN GmbH & Co KG
Arnoldstr. 26, 04299 Leipzig

Die luftdichte Abklebung der Gebäudehülle ist unbedingt mit dem Klebeband "Tescon No. 1" herzustellen!

C	FORMAT: A3
B	MASSTAB: 1:5, 1:10
A	
	Erstellung	15.07.2013	OV

INHALT: Gebäude Eckverankerung
PLAN-NR.: **Fu-Bo-AwAnker**