



MATERIALIEN,
wenn nicht anders bezeichnet:

- OSB 4 TOP Platten:
Fa. EGGER
- Holzfaserdämmplatten (HFD):
Fa. GUTEX

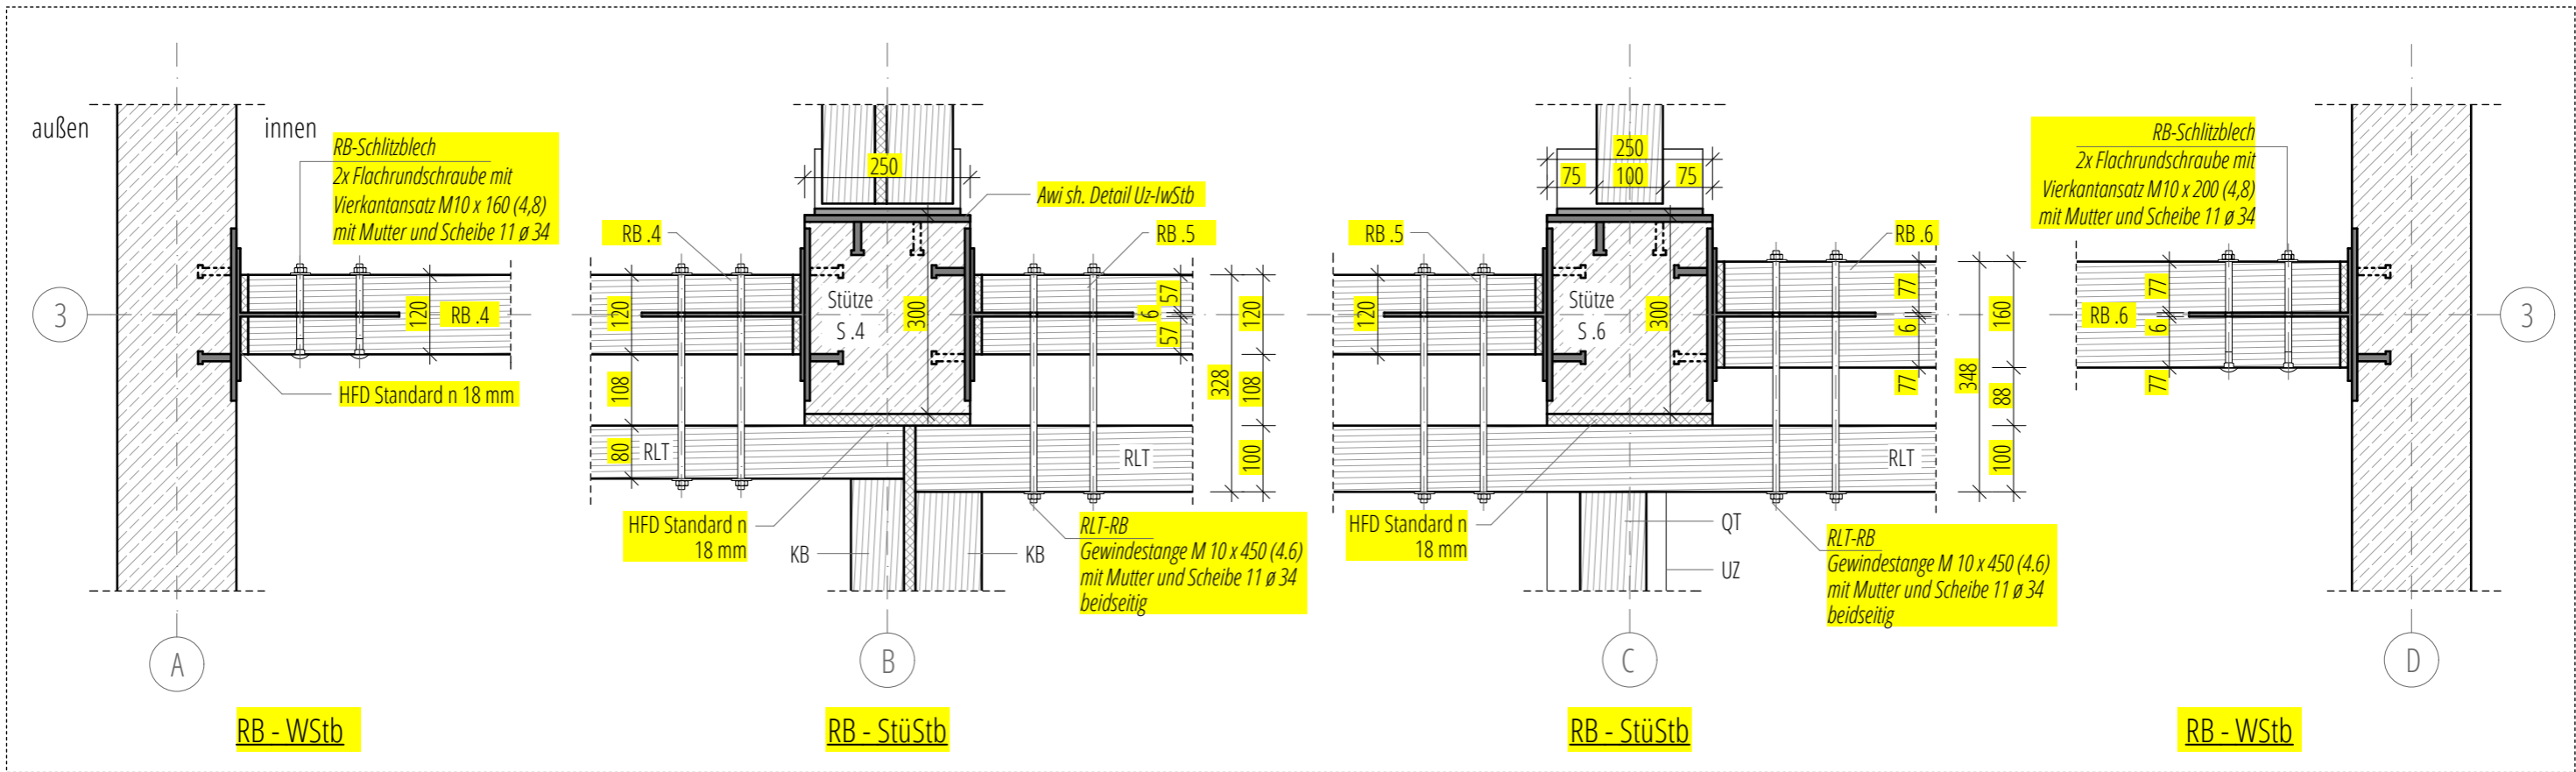

HORIZONTALSCHNITT ACHSE 3 (1.- 4. OG)

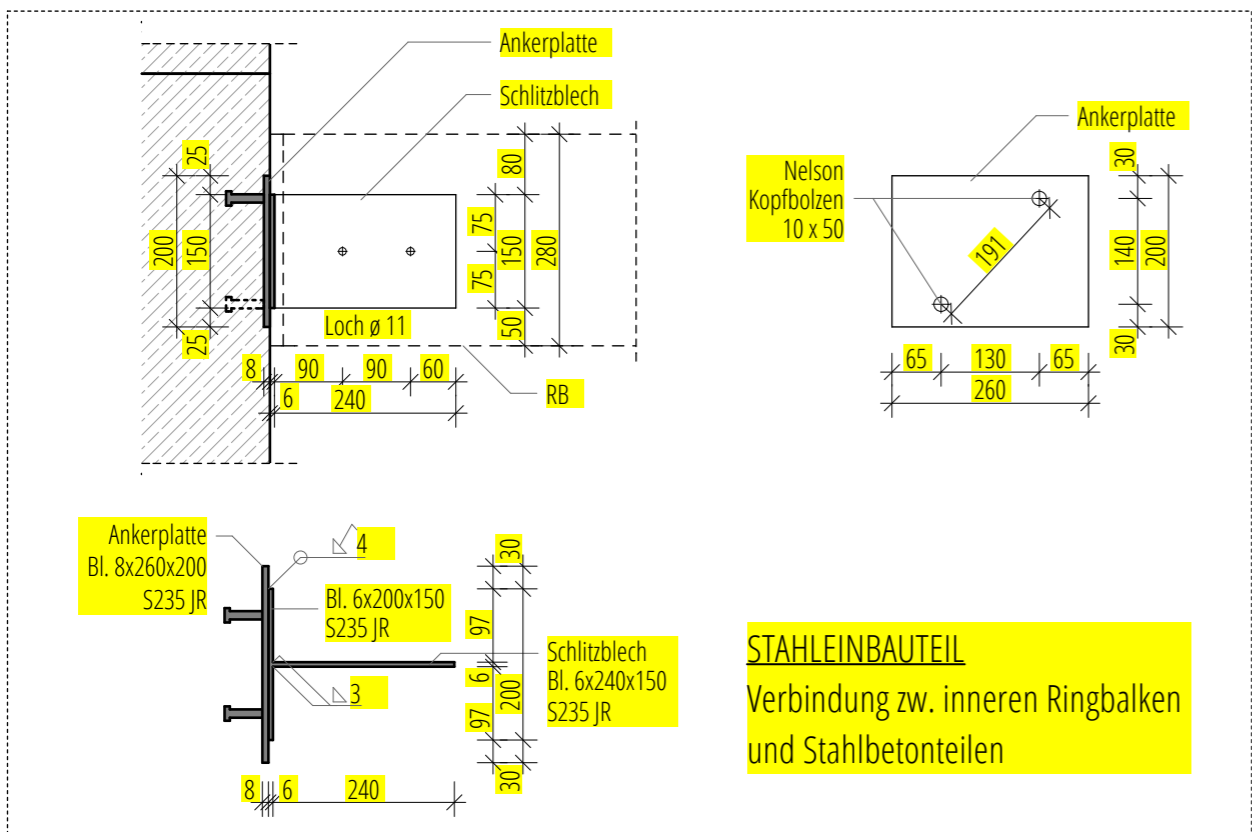

STAHLINBAUTEIL
Verbindung zw. inneren Ringbalken
und Stahlbetonteilen

PROJEKT: DBU Projekt 30595-25 BAUORT: - BAUHERR: - PLANER: LOKAL.PLAN GmbH & Co KG Arnoldstr. 26, 04299 Leipzig	C	FORMAT: A3
	B	MASSTAB: 1:10
	A
	Erstellung	05.08.2014	OV	..
INHALT: Anschluss innere Ringbalken an Stahlbetonbauteile			PLAN-NR.: RB-Stb_i	

Die luftdichte Abklebung der Gebäudehülle ist unbedingt mit dem Klebeband "Tescon No. 1" herzustellen!