


VERTIKALSCHNITT AW - DACHTERRASSE - BALKON HOFSEITE

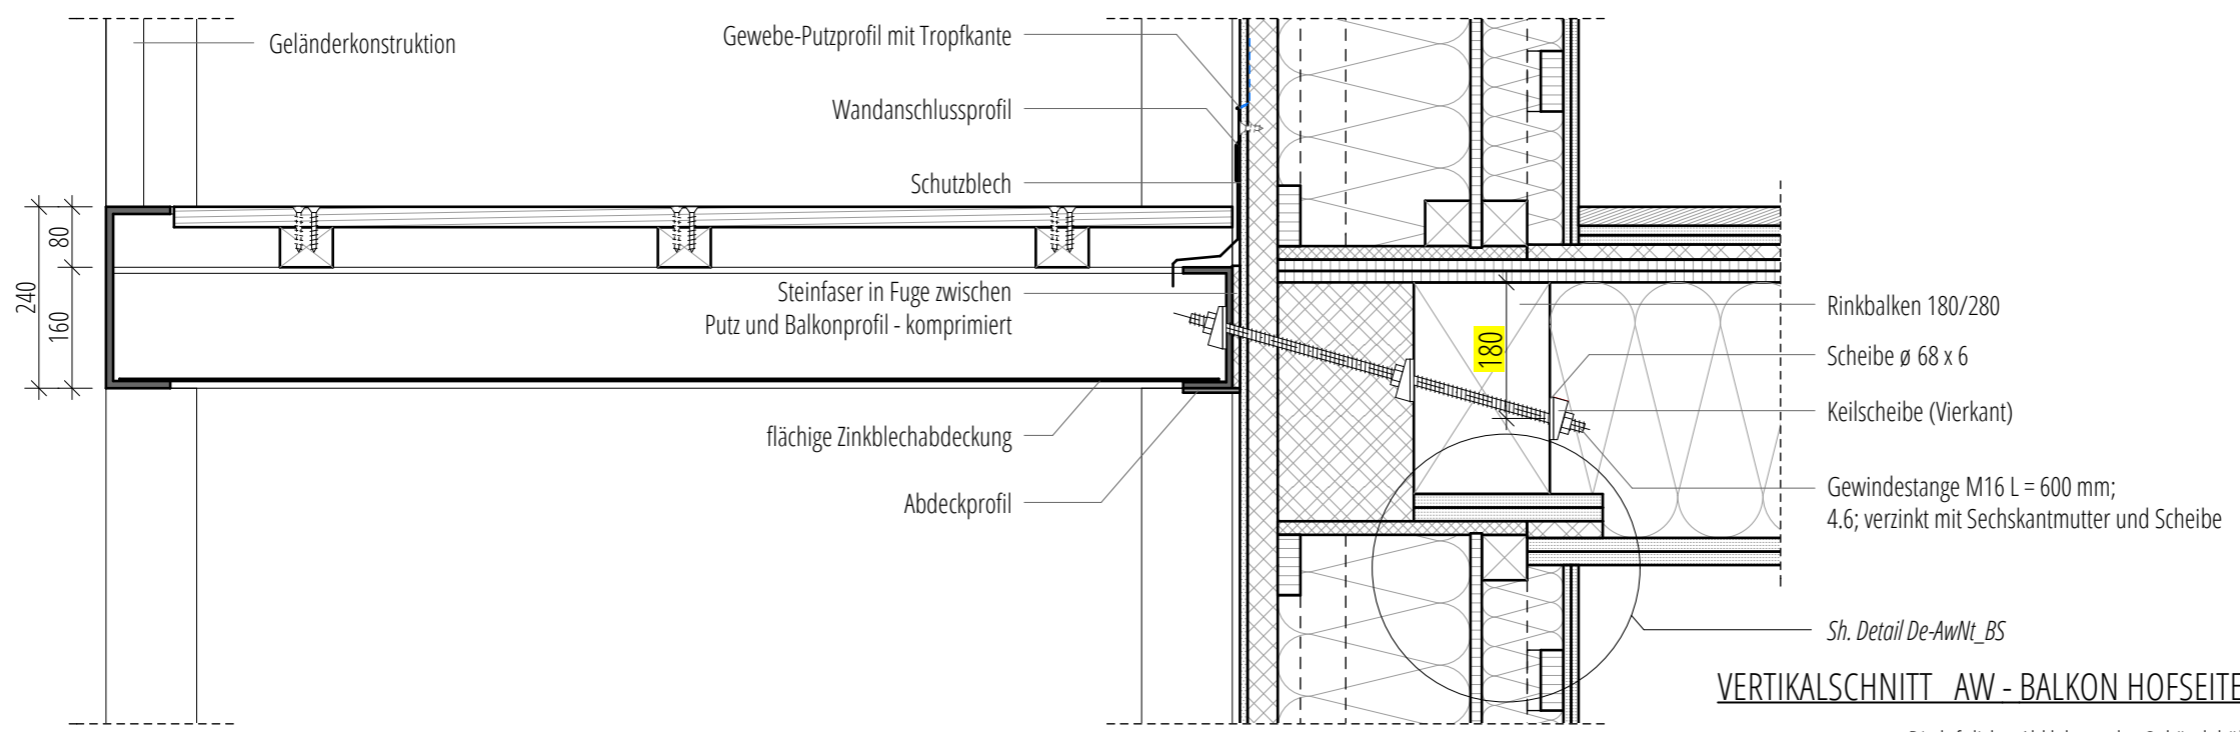

VERTIKALSCHNITT AW - BALKON HOFSEITE 1.- 4. OG

MATERIALIEN
wenn nicht anders bezeichnet:

- OSB 4 TOP Platten: Fa. EGGER
- Gipsfaserplatten (GF): Fa. FERMACELL
- Steinfaser (SF): Fa. ROCKWOOL
- Holzfaserdämmplatten (HFD): Fa. GUTEX
- Zellulosedämmung: ISOFLOC
- Steinfaser (SF): Schmelzpunktemperatur $\geq 1000^{\circ}\text{C}$

BEMERKUNG:
Befestigung der Trockenbaubekleidung nach Herstellerangaben!

Die luftdichte Abklebung der Gebäudehülle ist unbedingt mit dem Klebeband "Tescon No. 1" herzustellen!

PROJEKT: DBU Projekt 30595-25	C	FORMAT: A3
BAUORT: -	B	MASSTAB: 1:10
BAUHERR: -	A
PLANER: LOKAL.PLAN GmbH & Co KG Arnoldstr. 26, 04299 Leipzig	Erstellung	12.08.2014	OV ..
	INHALT: Anschluss Dachterrasse an Außenwand und Balkon - Ausbau	PLAN-NR.: DaTerr_Balkon_Aus	

