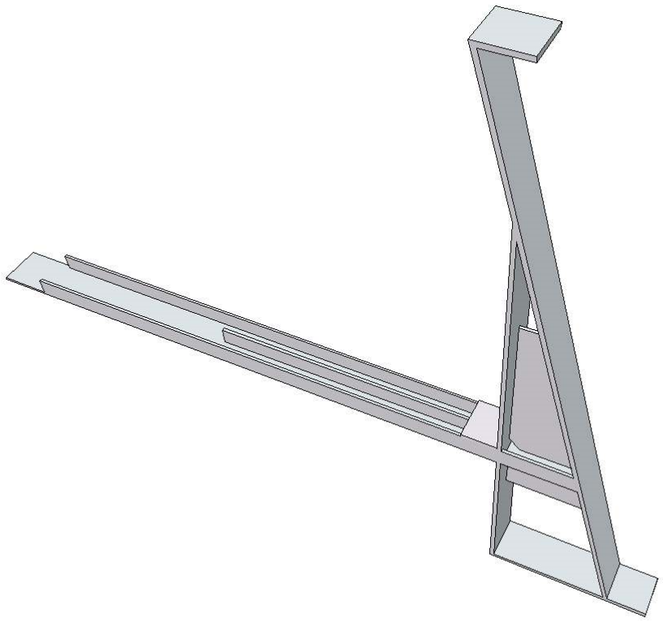

PERSPEKTIVE

U Profil C 120; S235 JR
DIN 1026-1
l = 1662 mm

SCHNITT A - A

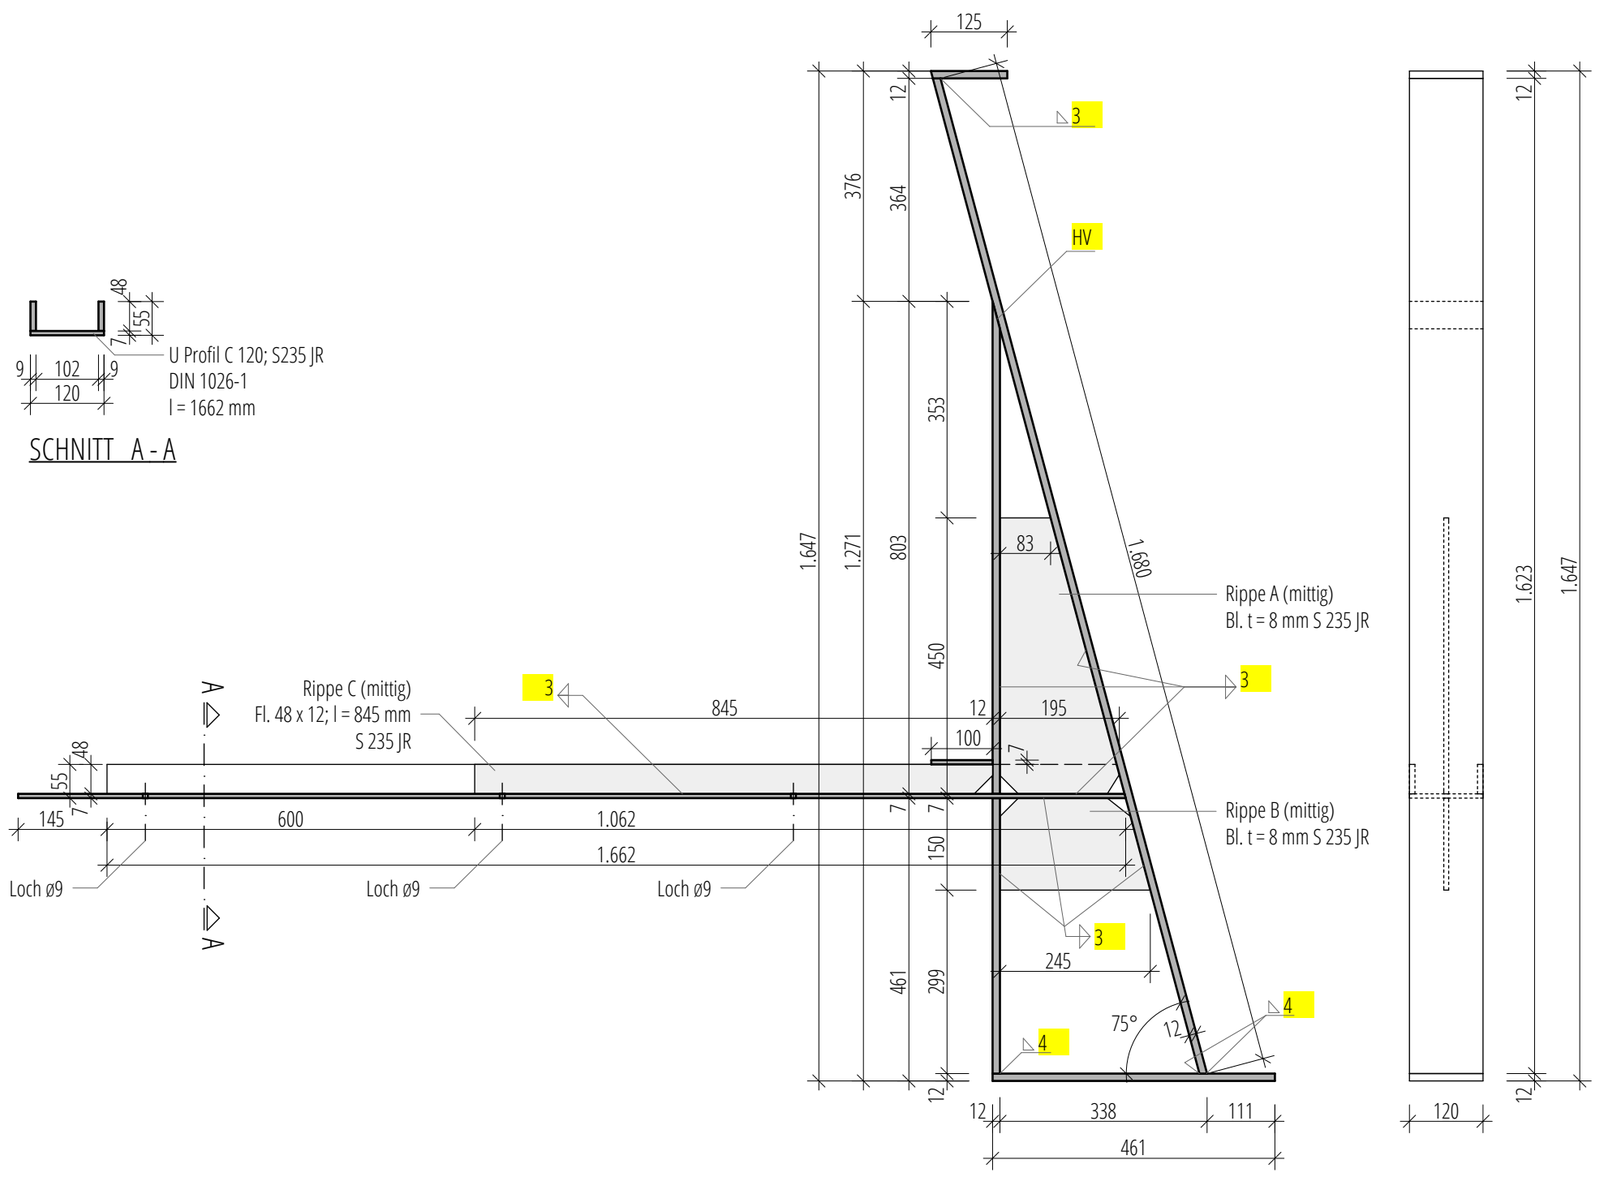

HALTEKONSTRUKTION SOLARANLAGE
LÄNGSSCHNITT

ANSICHT

Die luftdichte Abklebung der Gebäudehülle ist unbedingt mit dem Klebeband "Tescon No. 1" herzustellen!

PROJEKT: DBU Projekt 30595-25	C ...	... ..	FORMAT:	A3
BAUORT: -	B ...	... ..	MASSTAB:	1:10
BAUHERR: - -	A ...	... ..		..
	Erstellung	14.08.2014 OV		..
PLANER: LOKAL.PLAN GmbH & Co KG Arnoldstr. 26, 04299 Leipzig	INHALT: Haltekonstruktion für Solaranlage und Gesims		PLAN-NR.:	**Brü_Solar_Konstr**